



Legenda

- Sistema di ormeggio con catenarie e corpi morti in conglomerato cementizio
- Pontili a galleggiamento continuo
Dim.: 20x3,5 m
Sovraccarico massimo: 200kg/mq

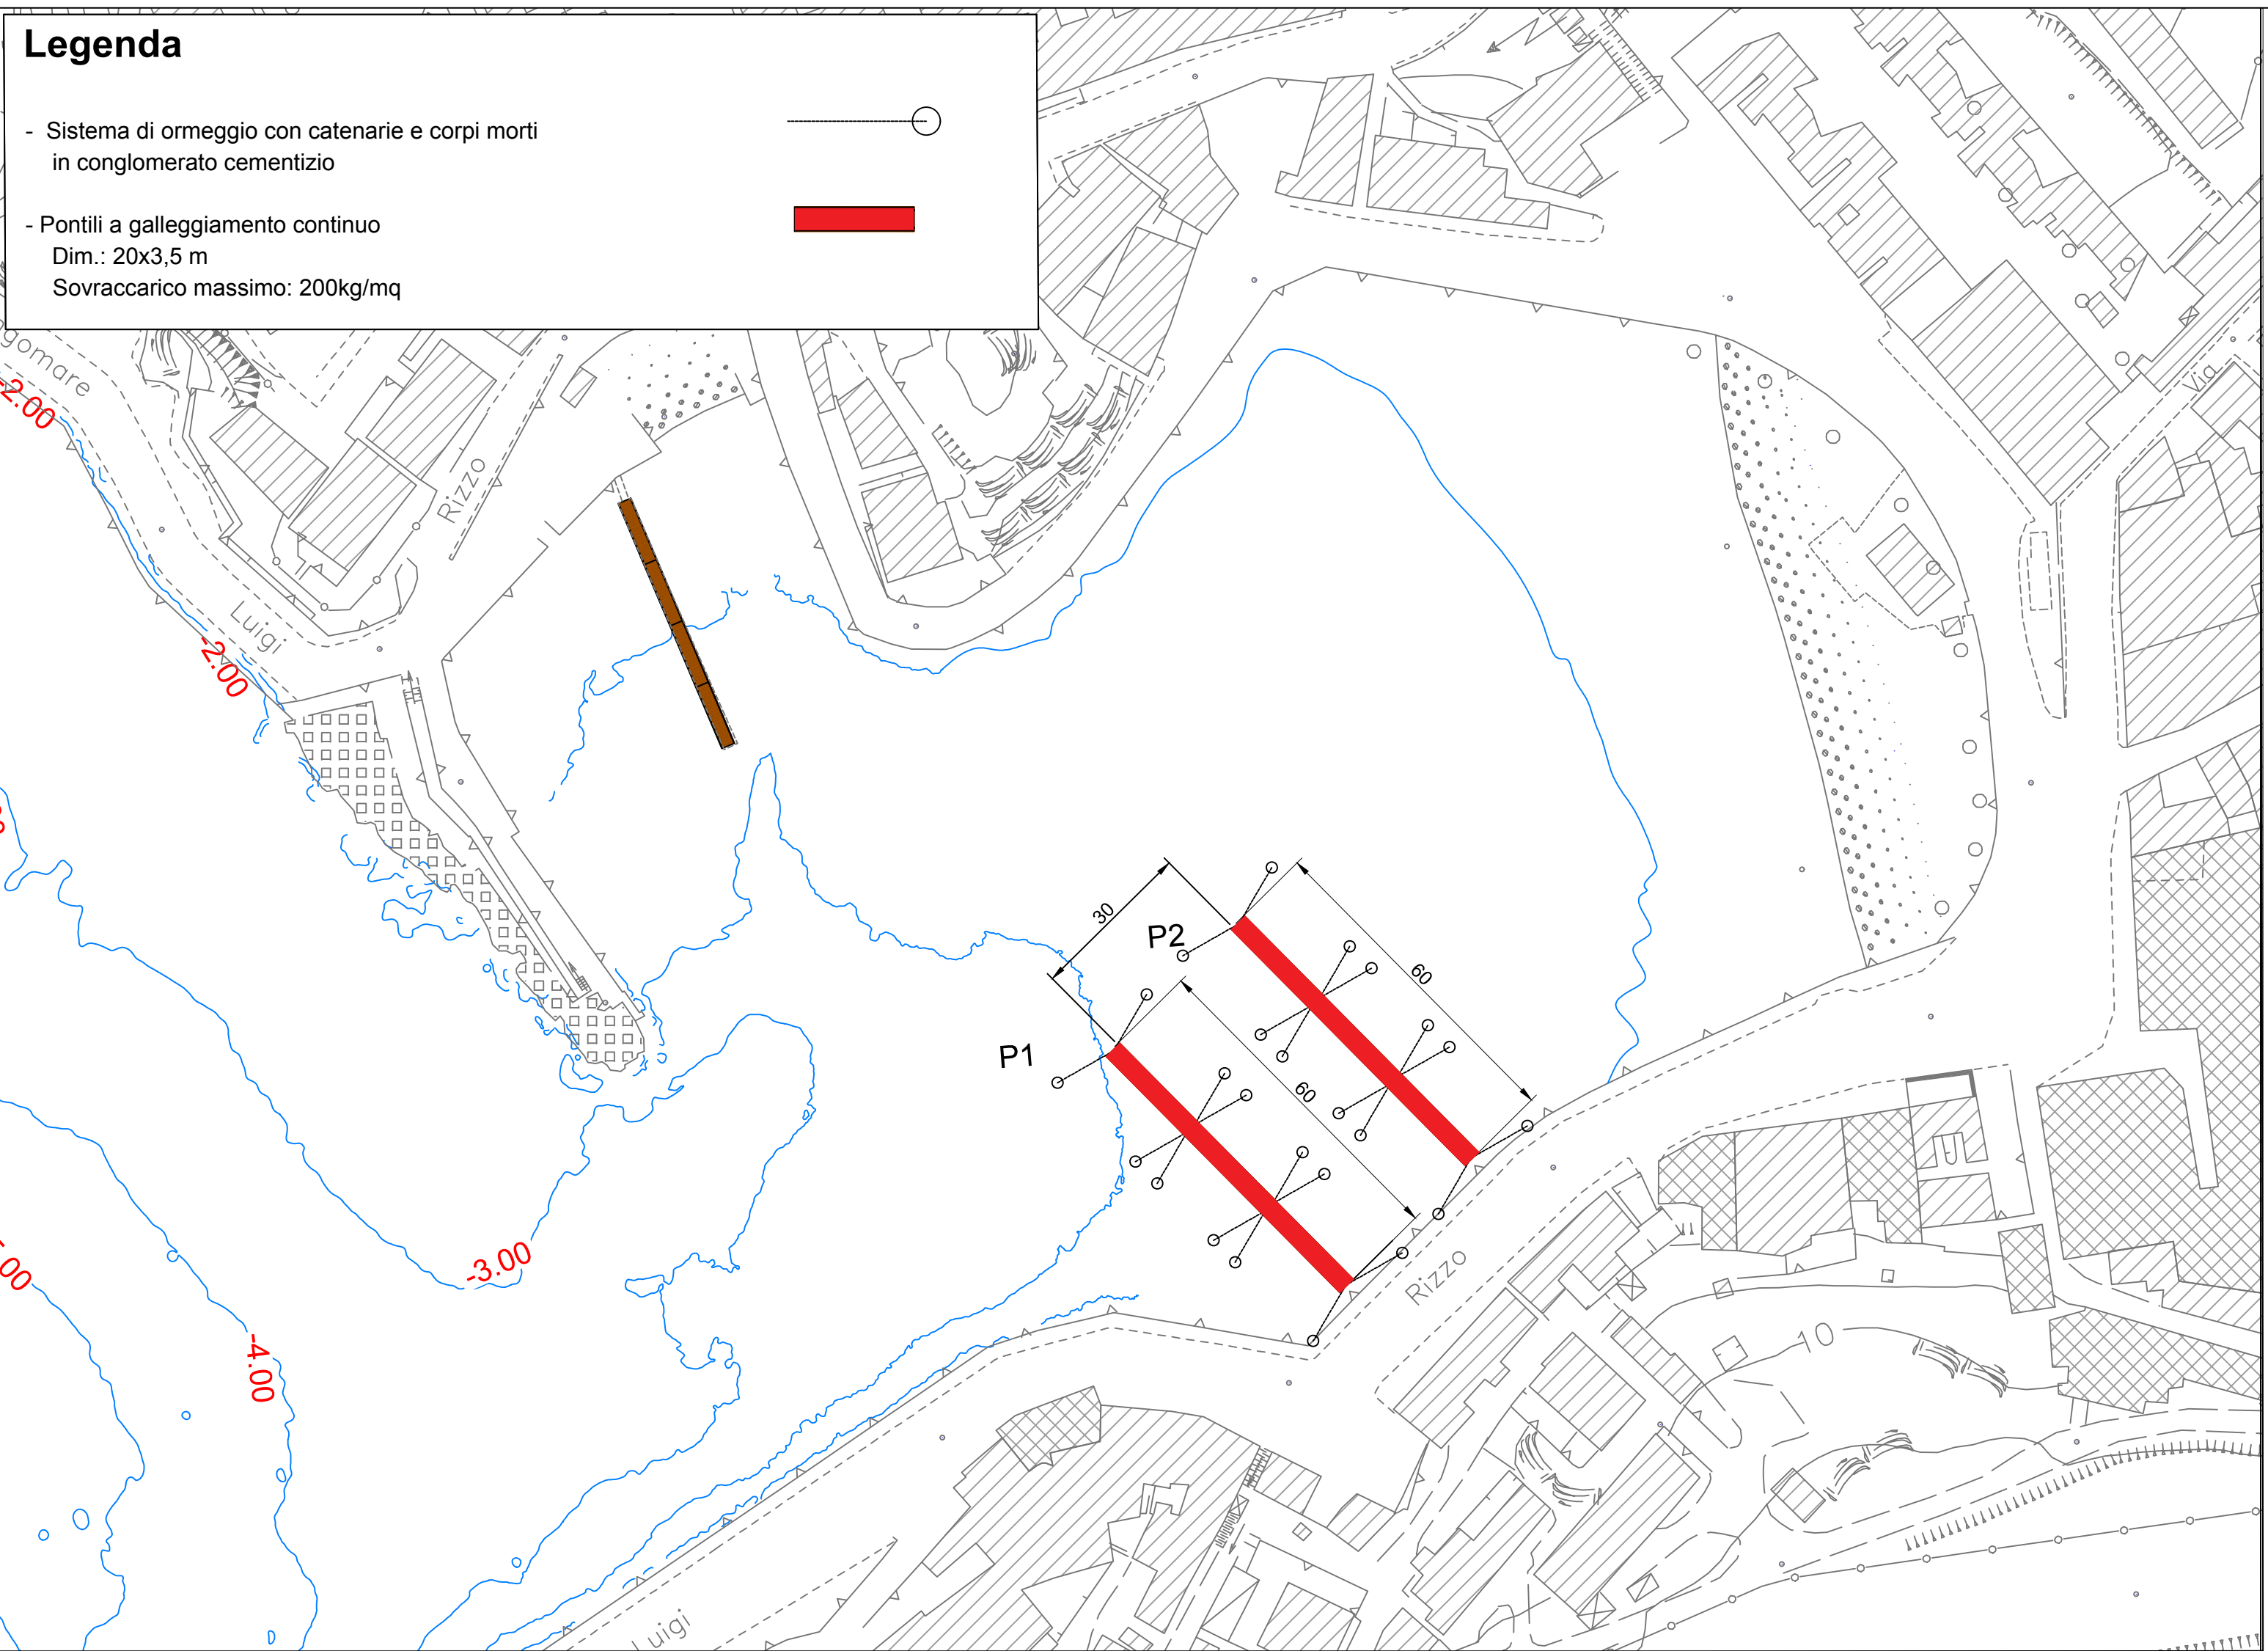

REGIONE SICILIA

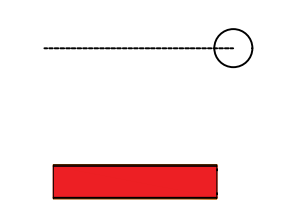

COMUNE DI LAMPEDUSA E LINOSA (AG) Isola di Lampedusa



Lavori per la riqualifica e potenziamento degli ormeggi con la collocazione in opera di pontili galleggianti a servizio delle imbarcazioni da diporto e da pesca

Progetto di Fattibilità Tecnica Economica

**All.2.6 Planimetria di dettaglio opere in progetto - Cala Palme
Scala 1:1000**

LAMPEDUSA: 03.02.2021

IL R.U.P.:
Geom. Giuseppe Di Malta

REDATTO DA:
Geom. Giovanni Sorrentino

IL SINDACO:
Dott. Salvatore Martello