


Schema tipo di ancoraggio pontili

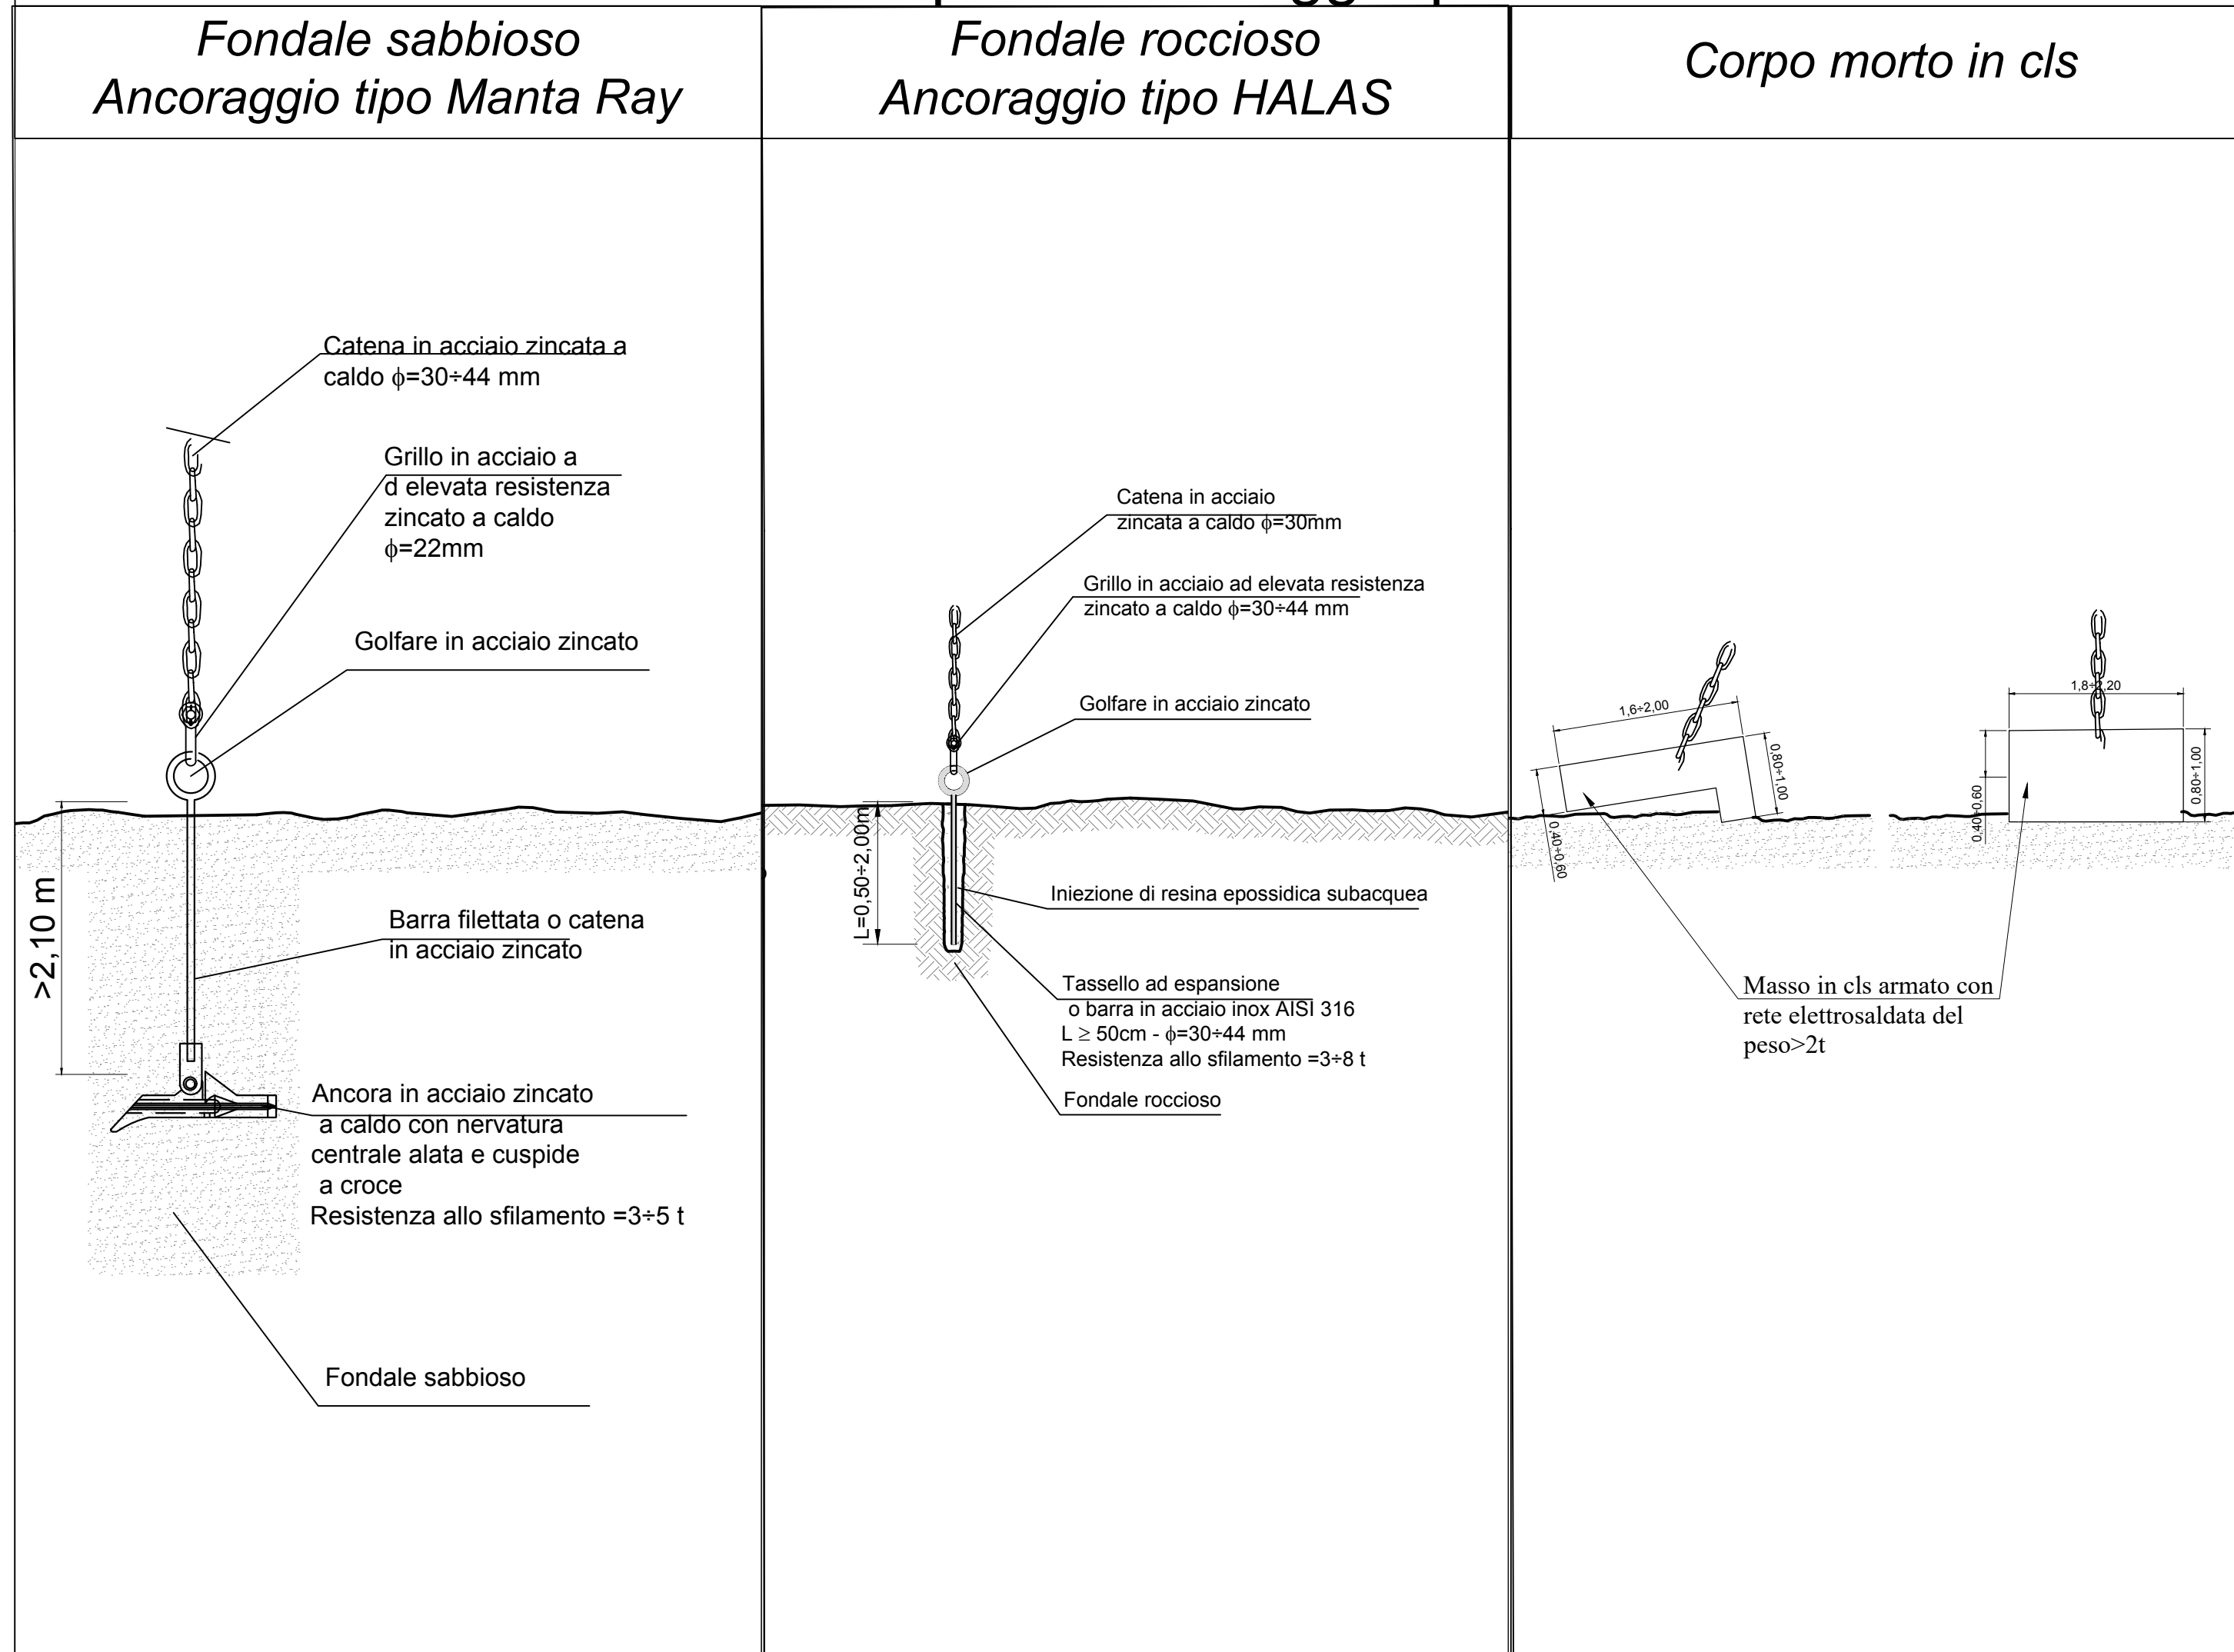

REGIONE SICILIA



COMUNE DI LAMPEDUSA E LINOSA (AG)
Isola di Lampedusa



Lavori per la riqualifica e potenziamento degli ormeggi con la collocazione in opera di pontili galleggianti a servizio delle imbarcazioni da diporto e da pesca

Progetto di Fattibilità Tecnica Economica

All.2.8 - Schema tipo di ancoraggio pontili

LAMPEDUSA: 03.02.2021

IL R.U.P.:
Geom. Giuseppe Di Malta

REDATTO DA:
Geom. Giovanni Sorrentino

IL SINDACO:
Dott. Salvatore Martello