



LEGENDA

-  Spiaggia
-  Fabbricati esistenti
-  Lampione
-  Cavo illuminazione
-  Scogli diga foranea esistente
-  Quote di livello batimetriche
-  Pontili esistenti

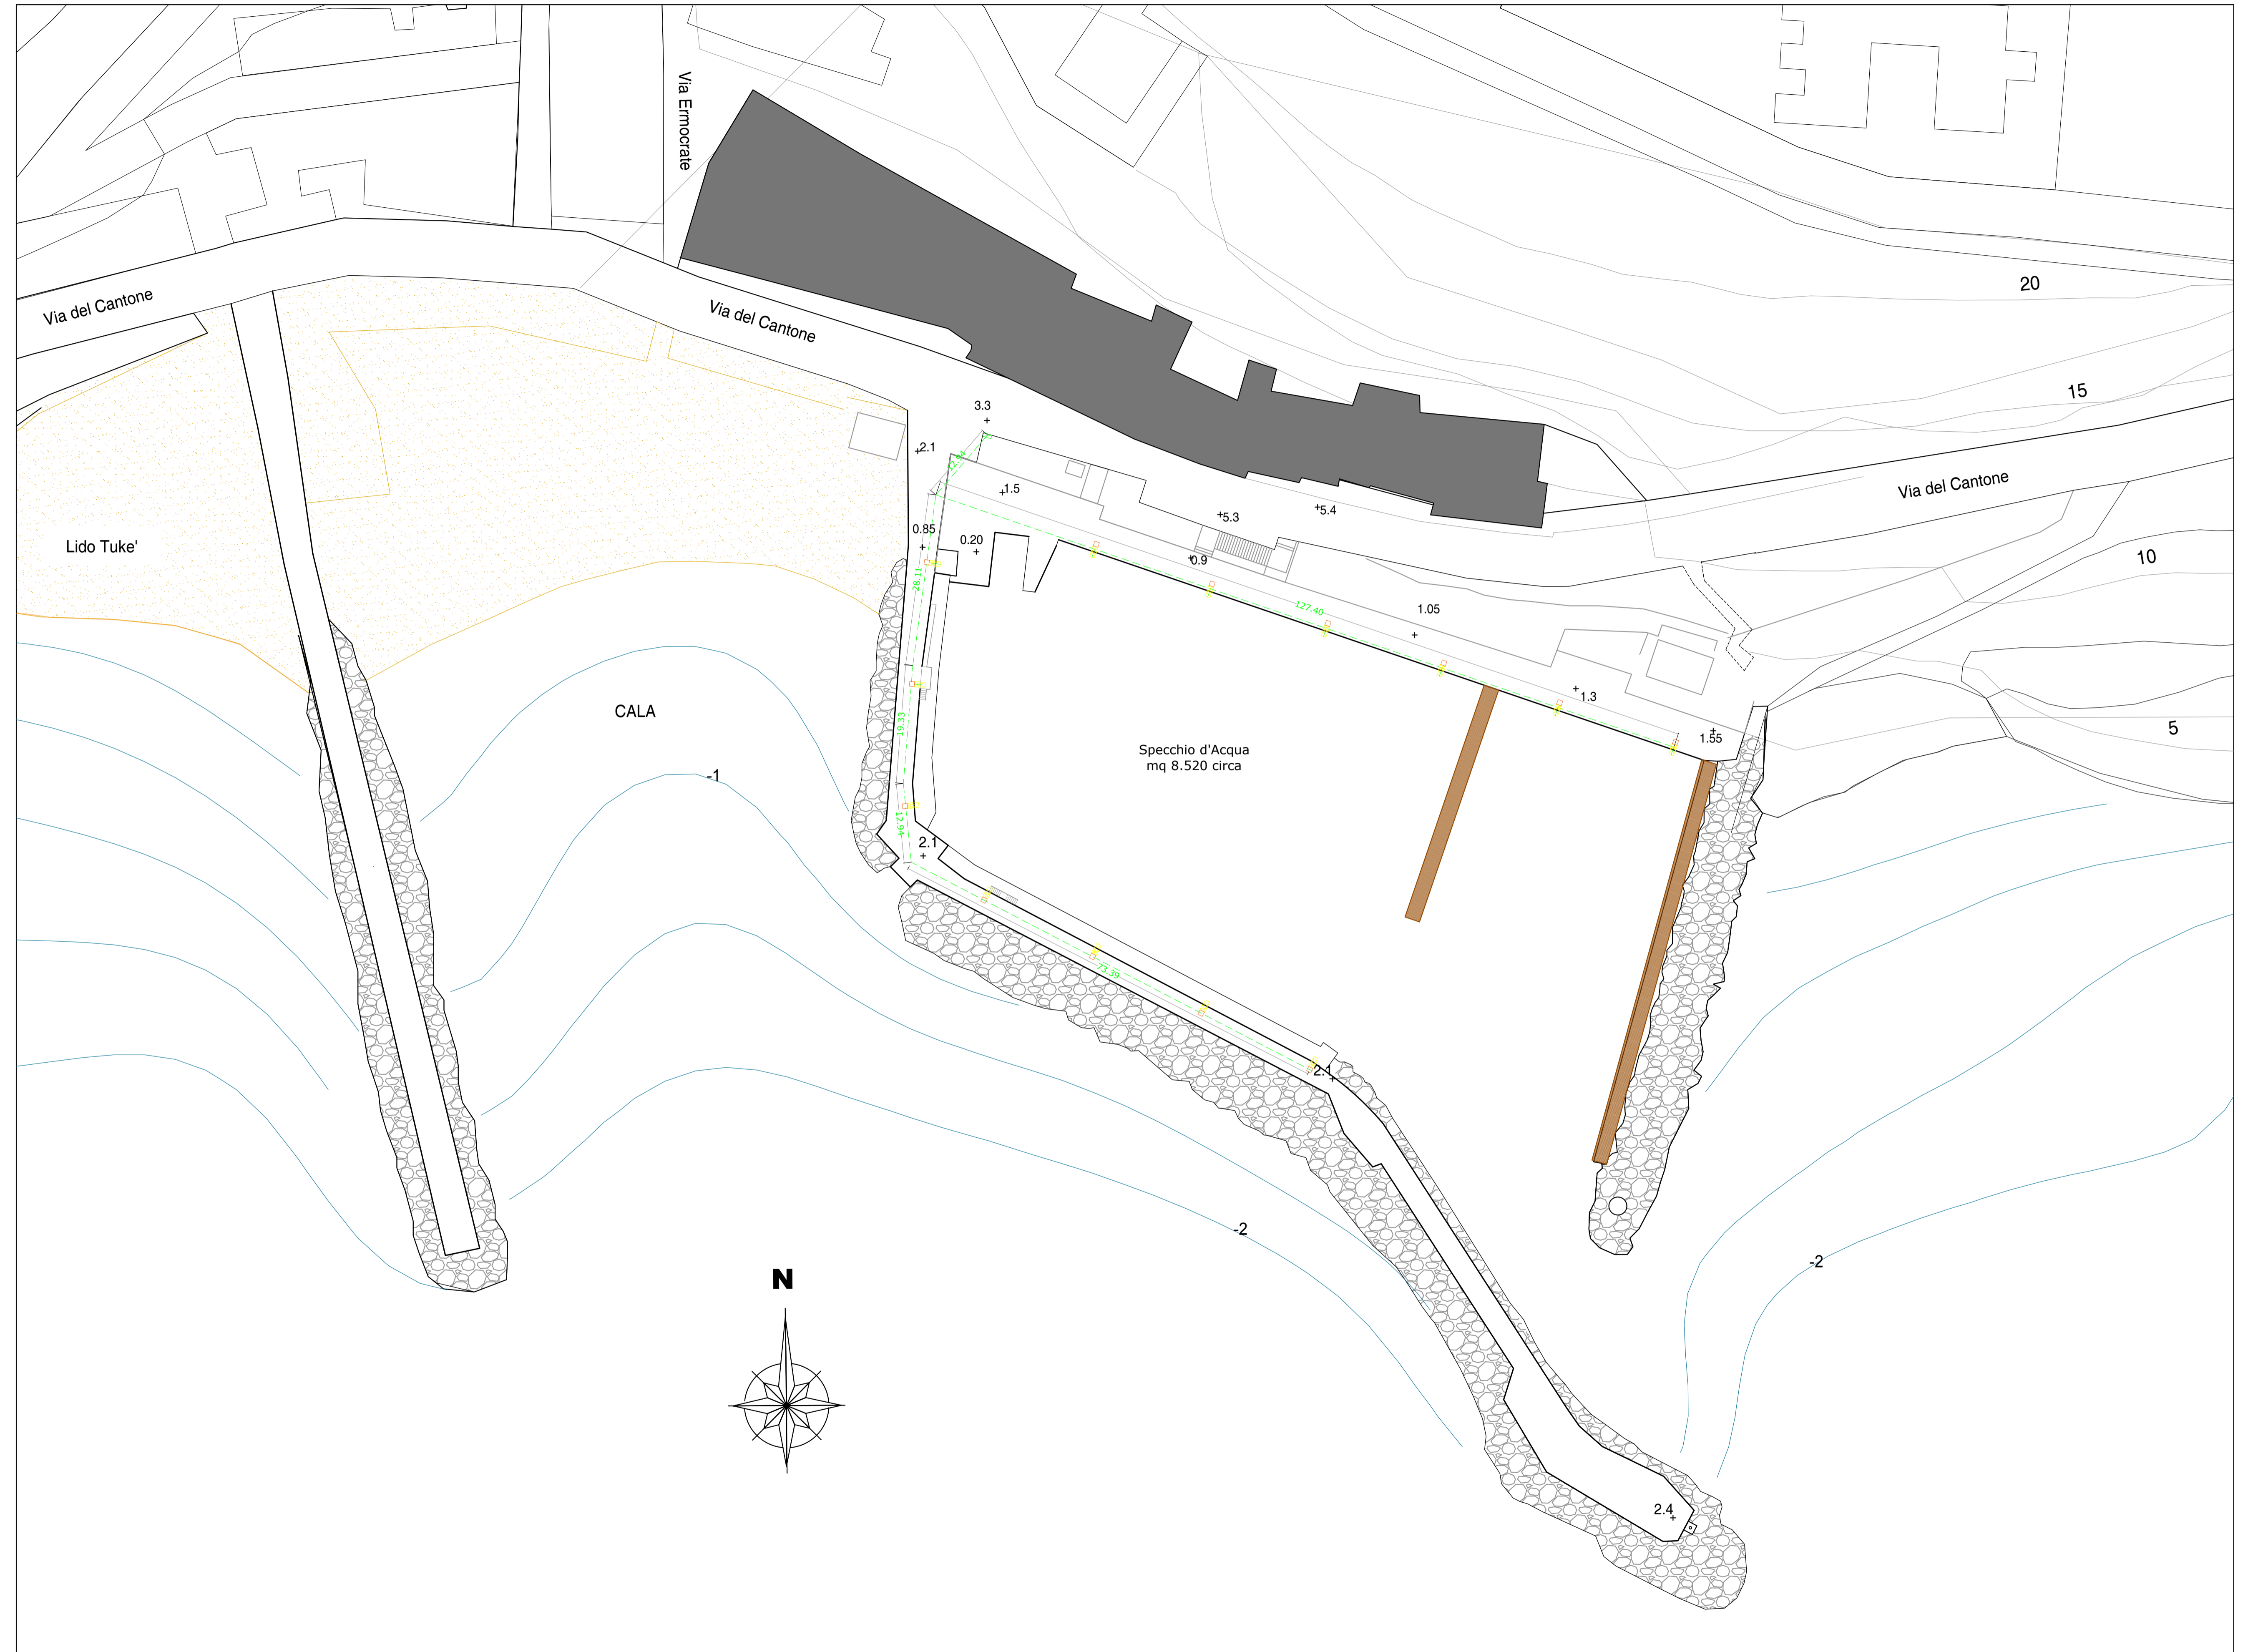

 Unione Europea REPUBBLICA ITALIANA Regione Siciliana Assessorato Regionale delle Infrastrutture e della Mobilità Dipartimento Delle Infrastrutture, Della Mobilità e dei Trasporti Servizio 8 – Infrastrutture Marittime e Portuali			
COMUNE DI CASTELVETRANO PROVINCIA DI TRAPANI			
POTENZIAMENTO DELLA STRUTTURA PORTUALE DI MARINELLA DI SELINUNTE, ATTRAVERSO IL DRAGAGGIO DEI FONDALI, IL CONSOLIDAMENTO DELLE OPERE STRUTTURALI ESISTENTI, L'ILLUMINAZIONE E L'ADEGUAMENTO DEI PONTILI.			
1			
0	05/12/19	Prima emissione	
REV.	DATA	DESCRIZIONE	REDDATTO VERIFICATO
TITOLO ELABORATO:		STRUTTURE	
PLANIMETRIE E PARTICOLARI ILLUMINAZIONE		PROGETTO N° 048	
		ELABORATO REV. T 2 2 0	
		SCALE: 1:500	
STUDIO DI PROGETTAZIONE Ing. Onofrio CARADONNA Viale Fincigliaro Aprile 26 91024 GIBELLINA (TP) Cell. 3494414762- EMAIL: ing.ocaradonna@libero.it		SOSTITUISCE ELABORATO 0 0 0 0	
COLLABORATORI: Geom. vito Clemense e Geom. Denise Maria Zelante			
PROGETTISTA: Ing. Onofrio CARADONNA	IL DIRETTORE DEI LAVORI:	RUP:	